



Einbau Höhenmaße für TECO Filter 100/75/50

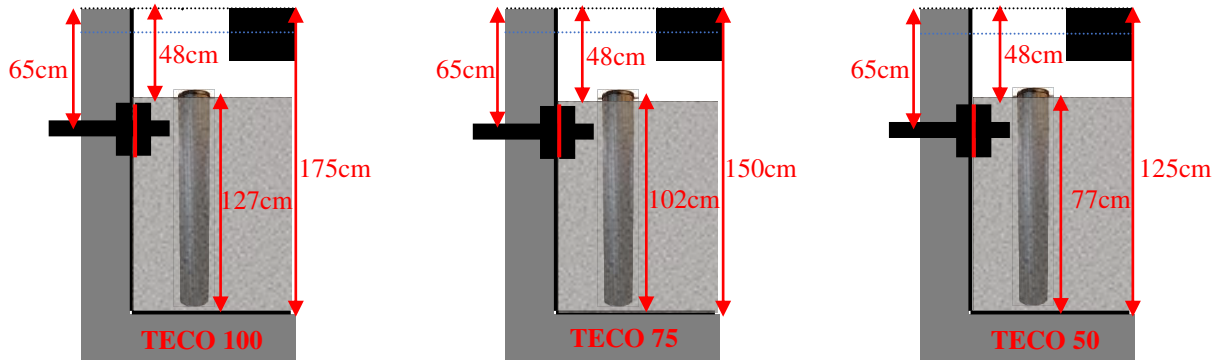

Einbau Grundrissmaße für TECO Filter 10er & 6er Set



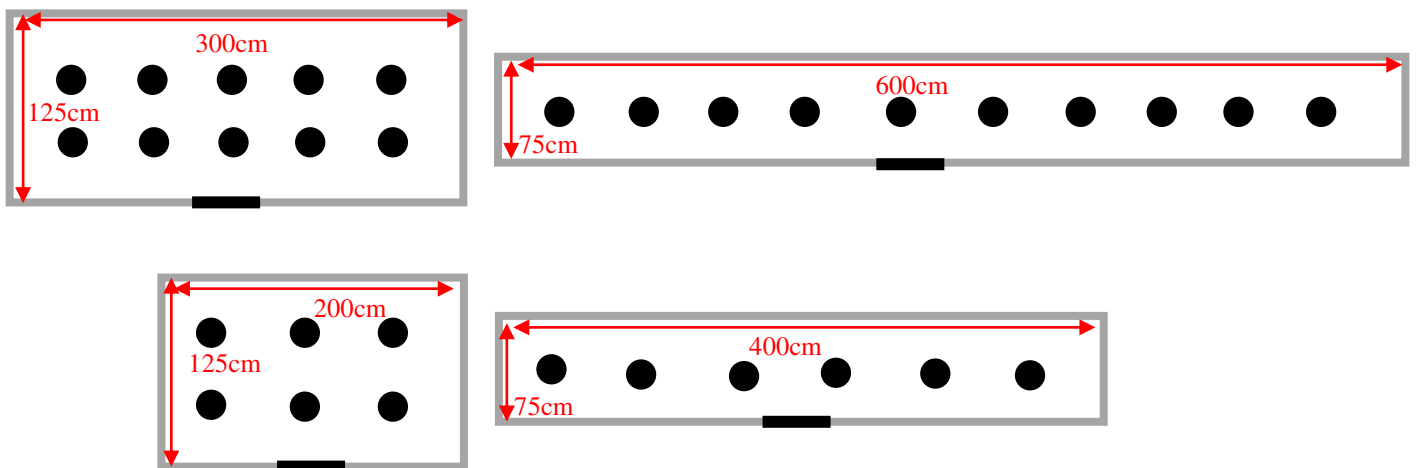


**Rückspülen mit
Bubbel Pumpe**



**Reinigung der
Filterstrümpfe**

Grundriss/Schnitt von Naturpool mit belüfteter Uferzone:

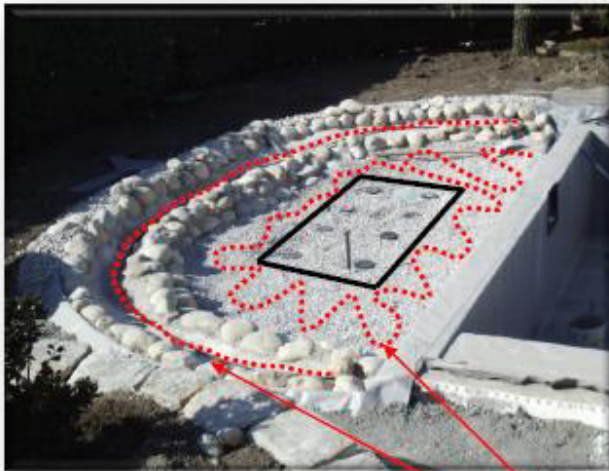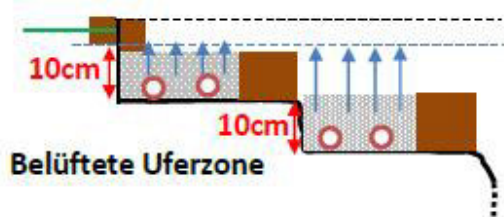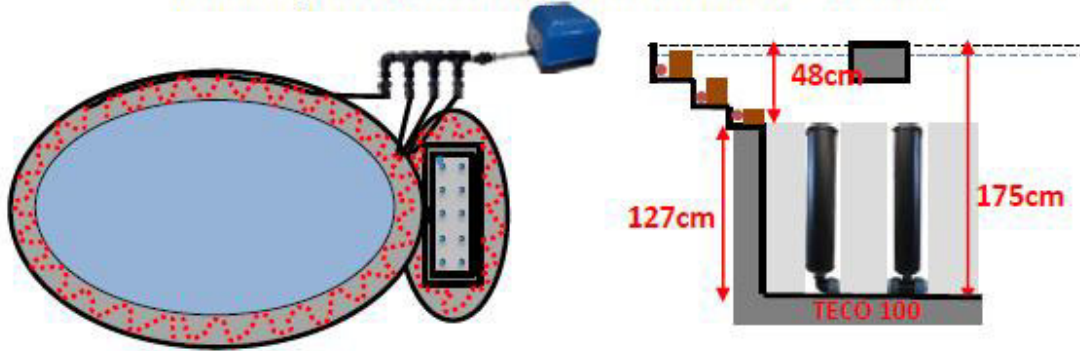

Skimmerteich mit belüfteter Uferzone

